


EGLISE DE SAINT FRANÇOIS DE SALES

plan de base:



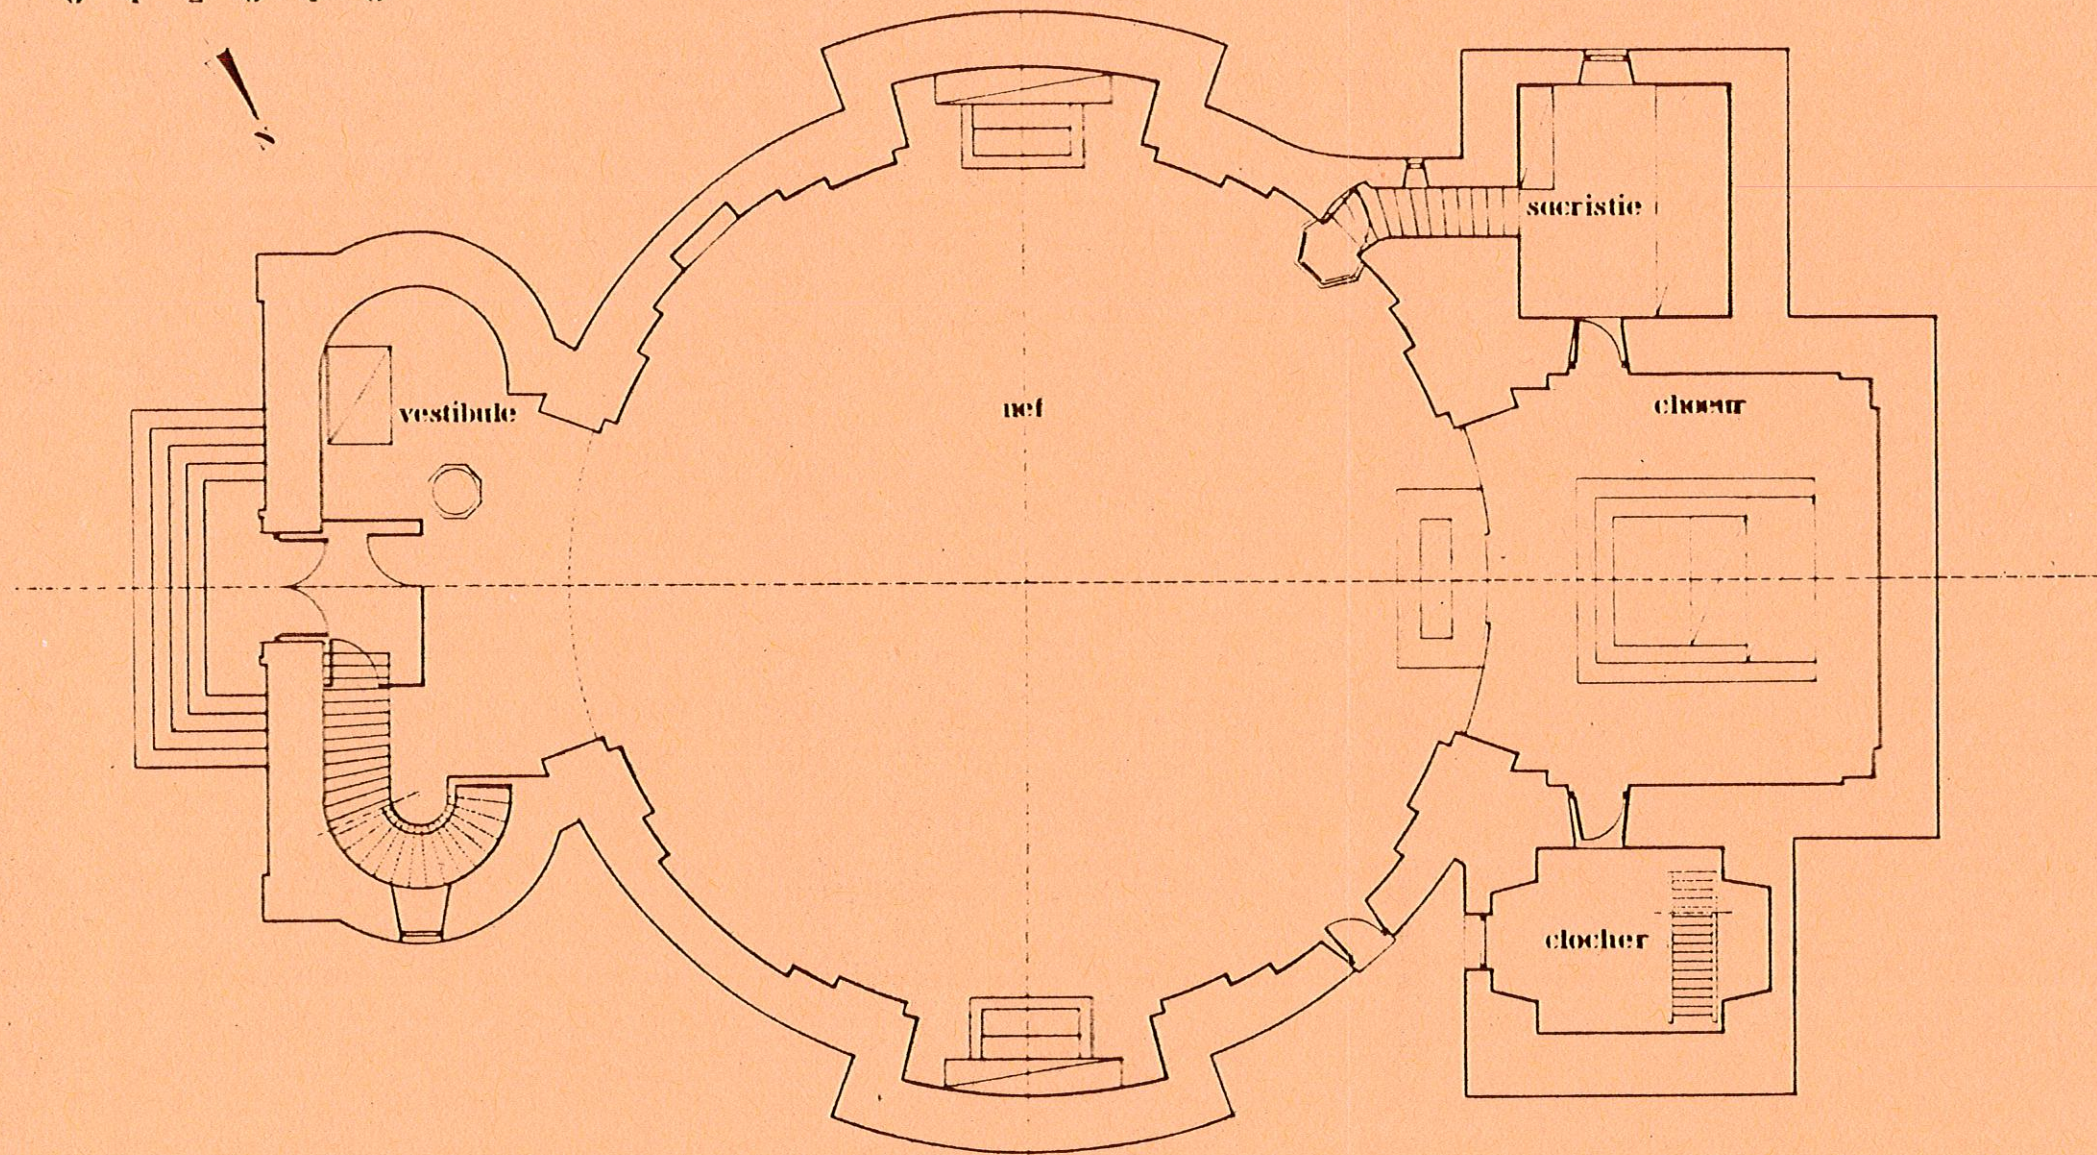

EGLISE DE SAINT FRANÇOIS DE SALES

façade nord



ech. 0 1 2 3 4 5 m

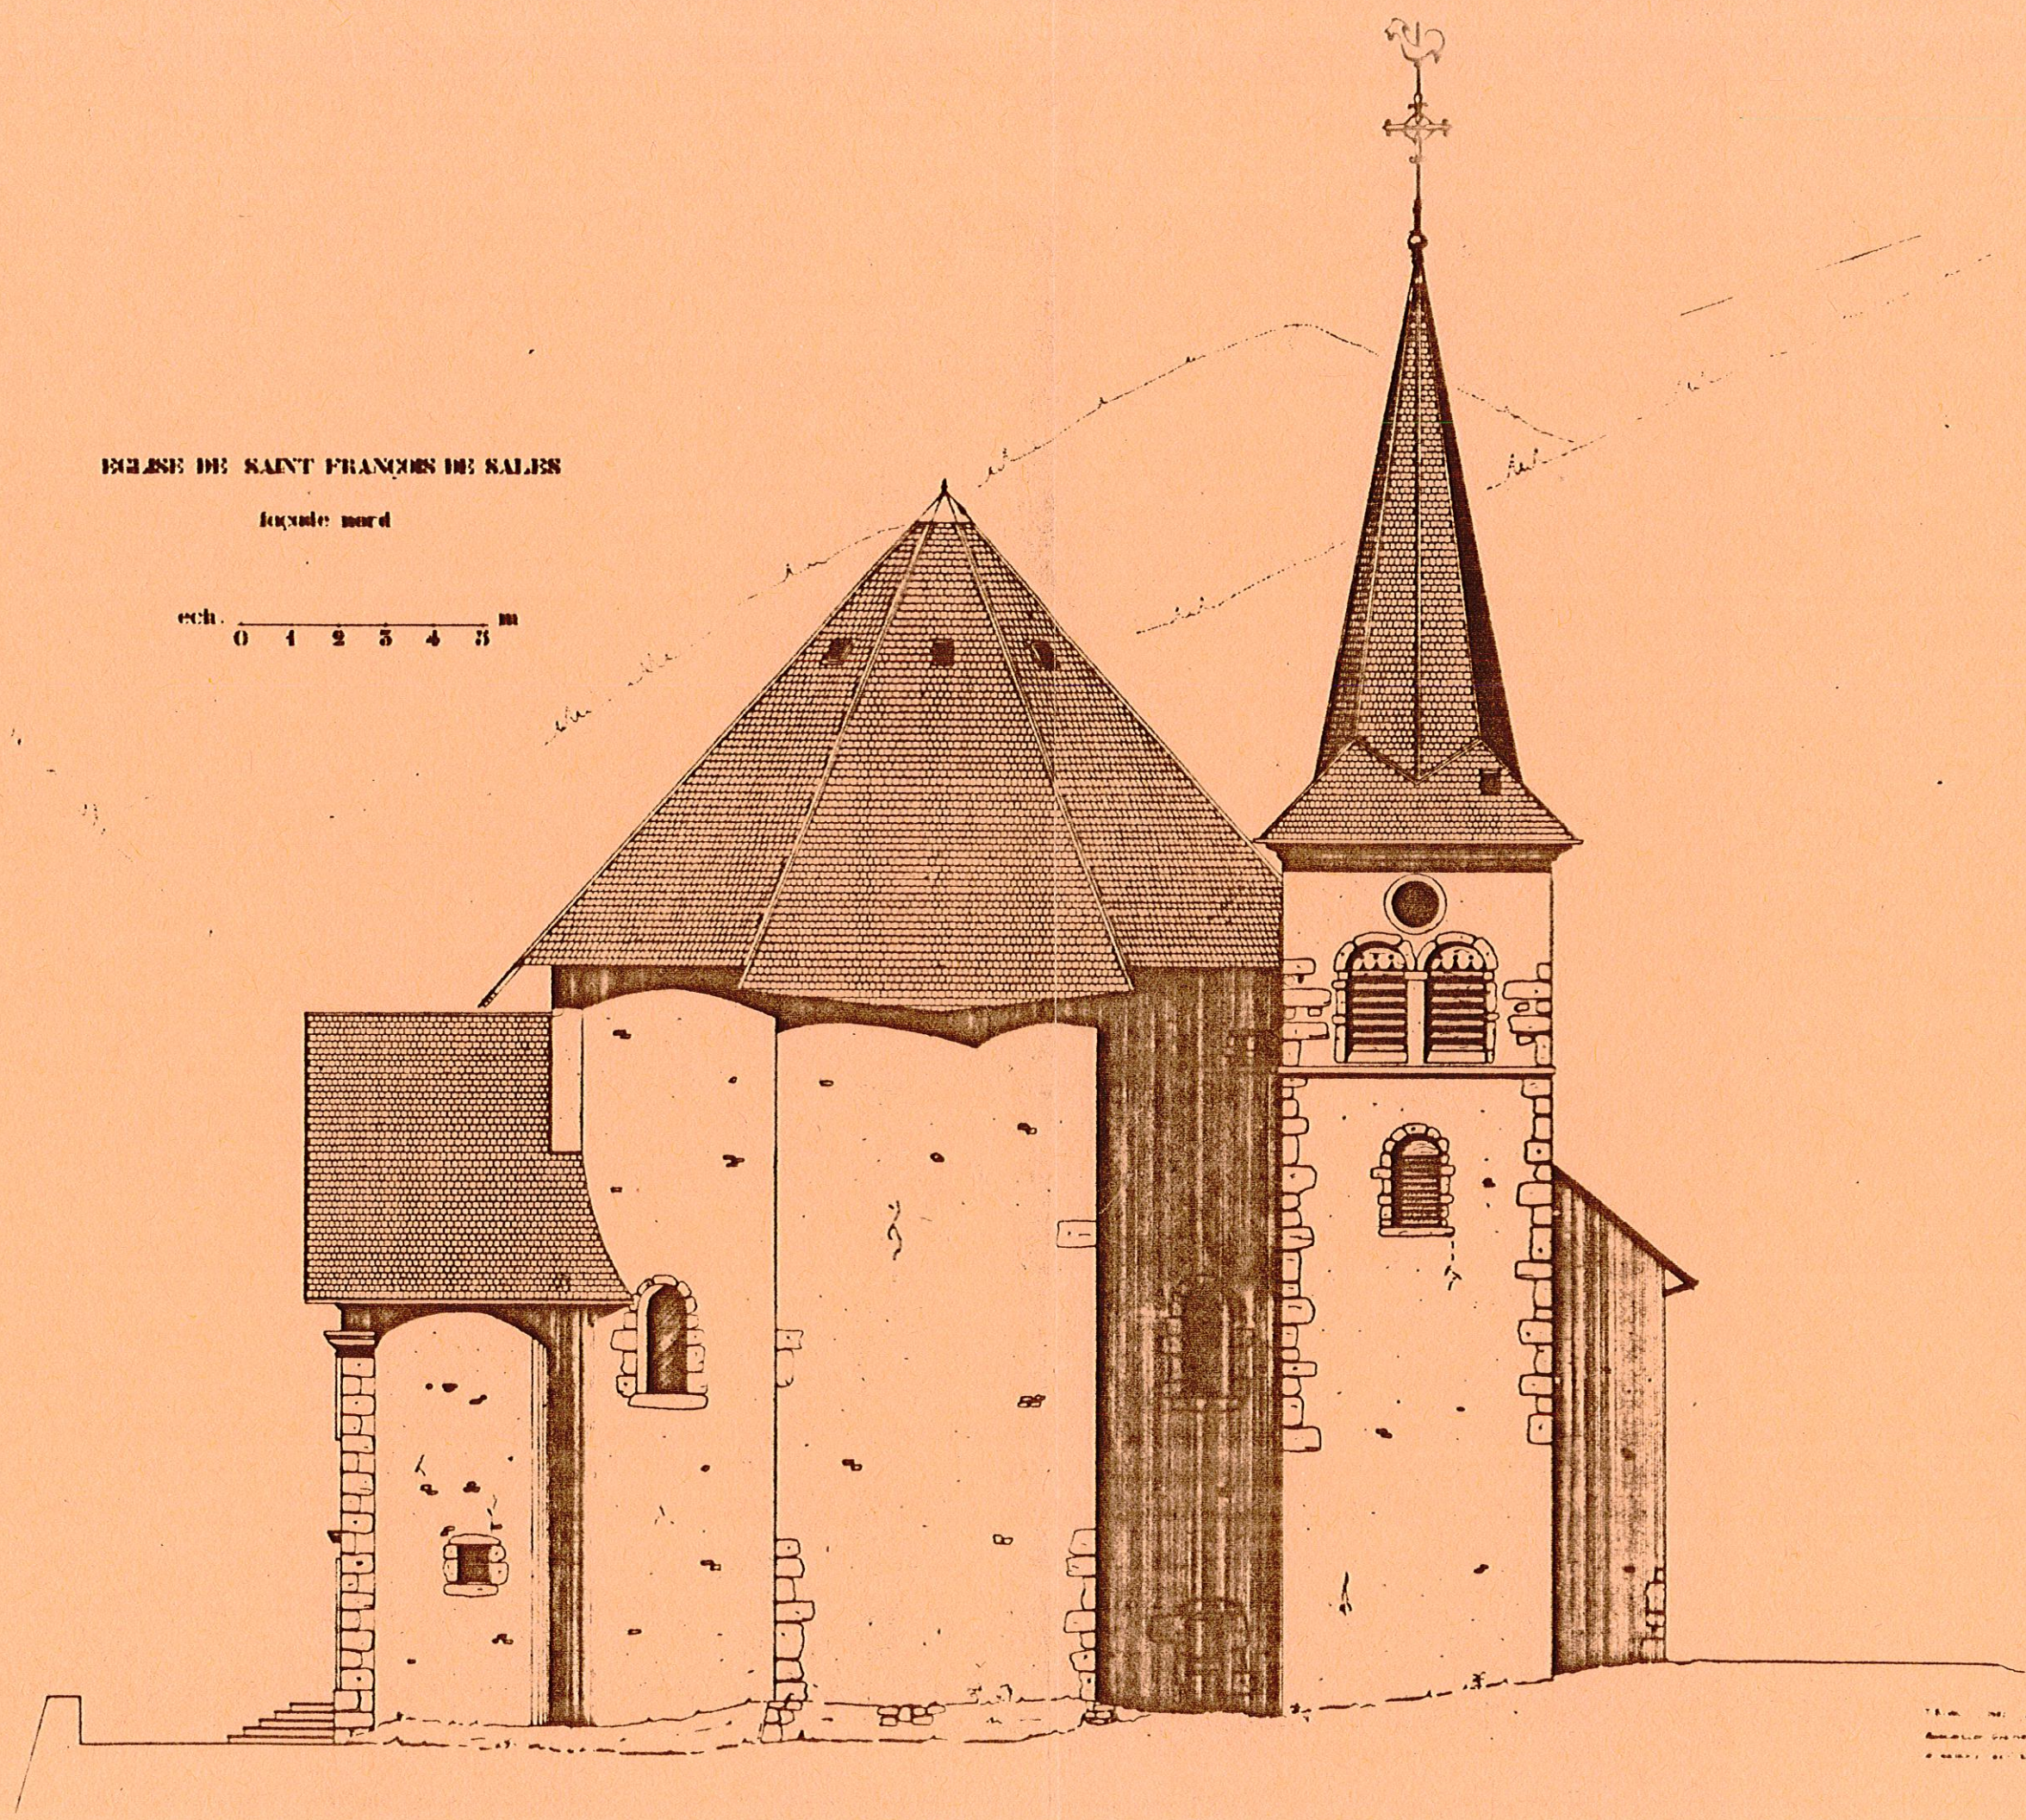


EGLISE DE SAINT FRANÇOIS DE SALES

façade est

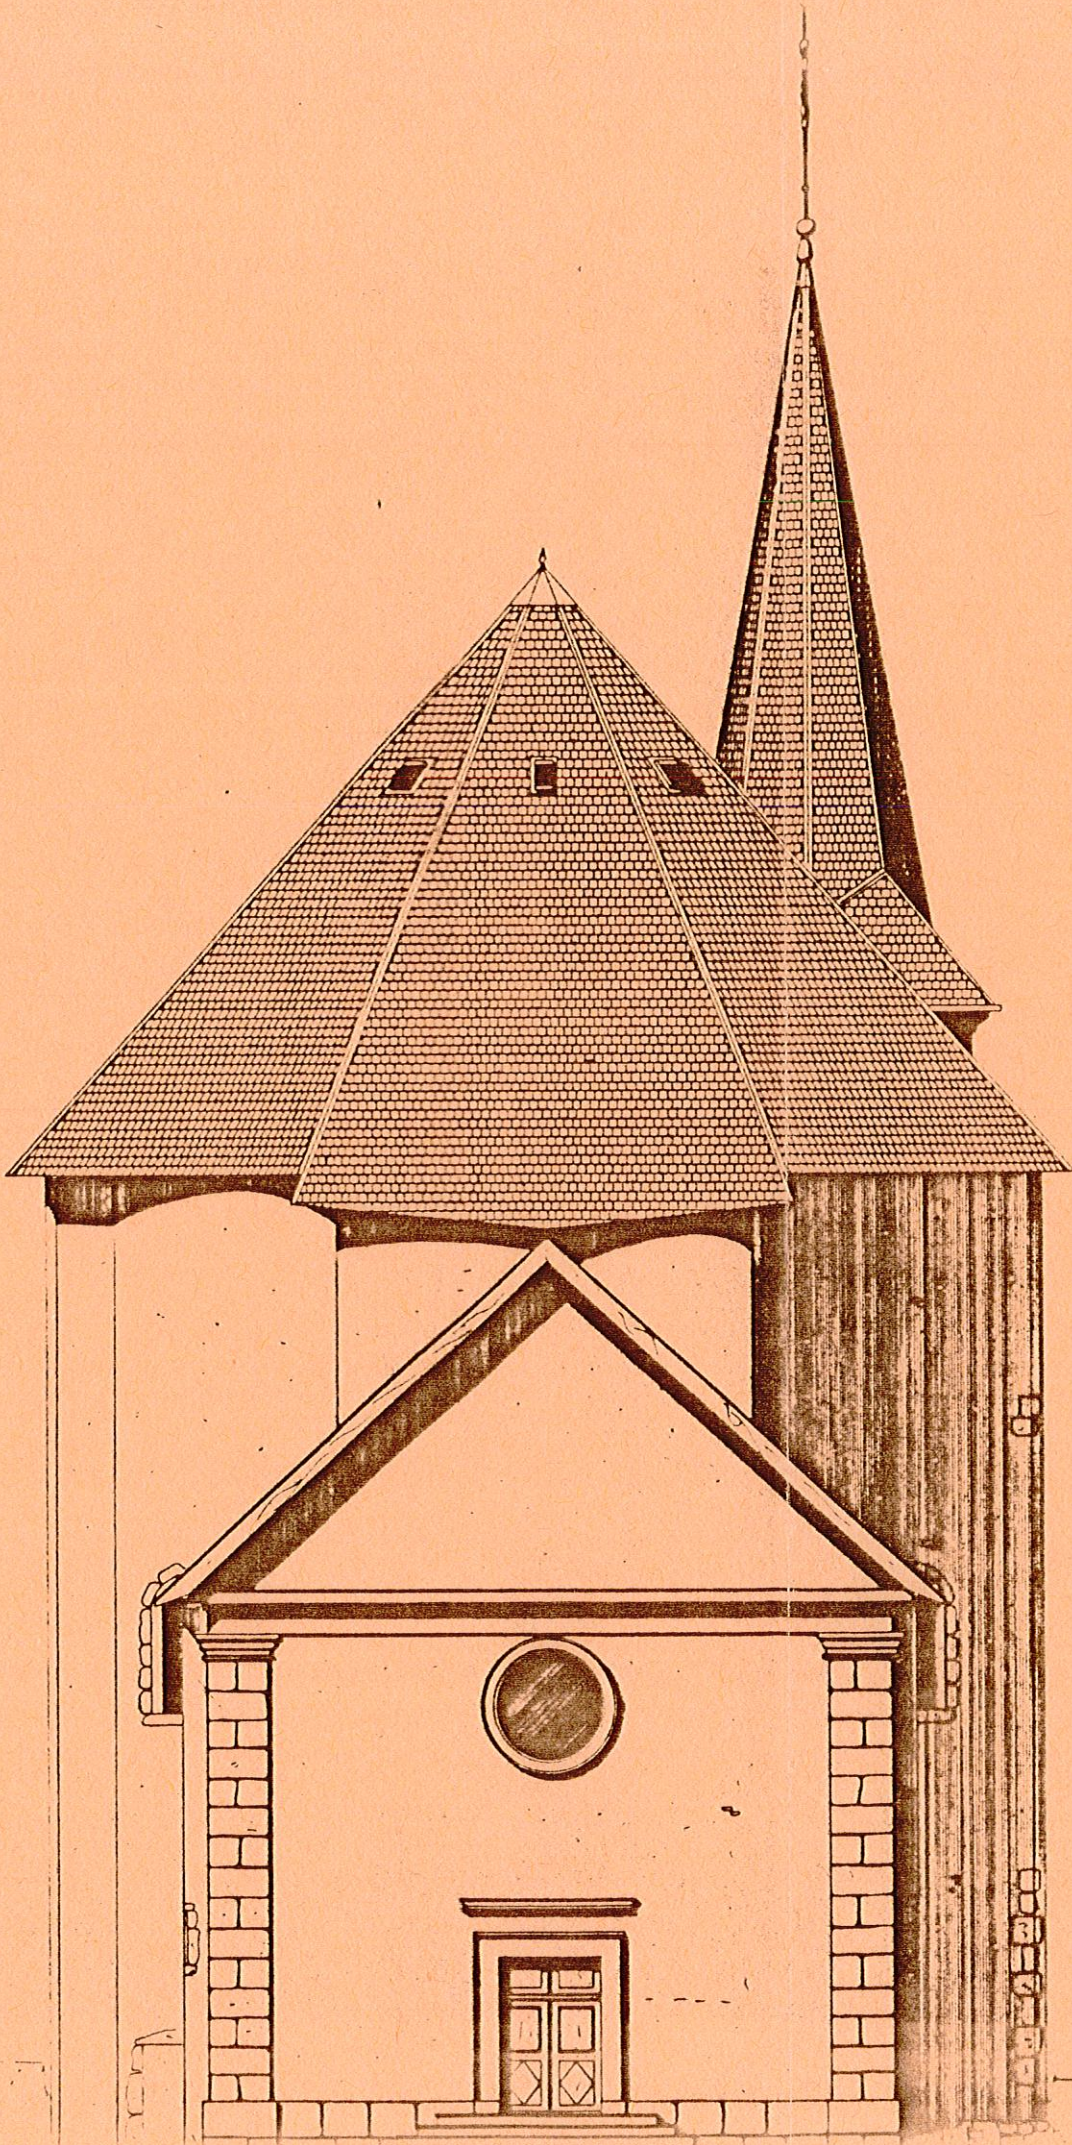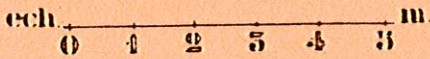

ÉGLISE DE SAINT FRANÇOIS DE SALES

coupe AA

ech
0
1
2
3
4
5
 m



